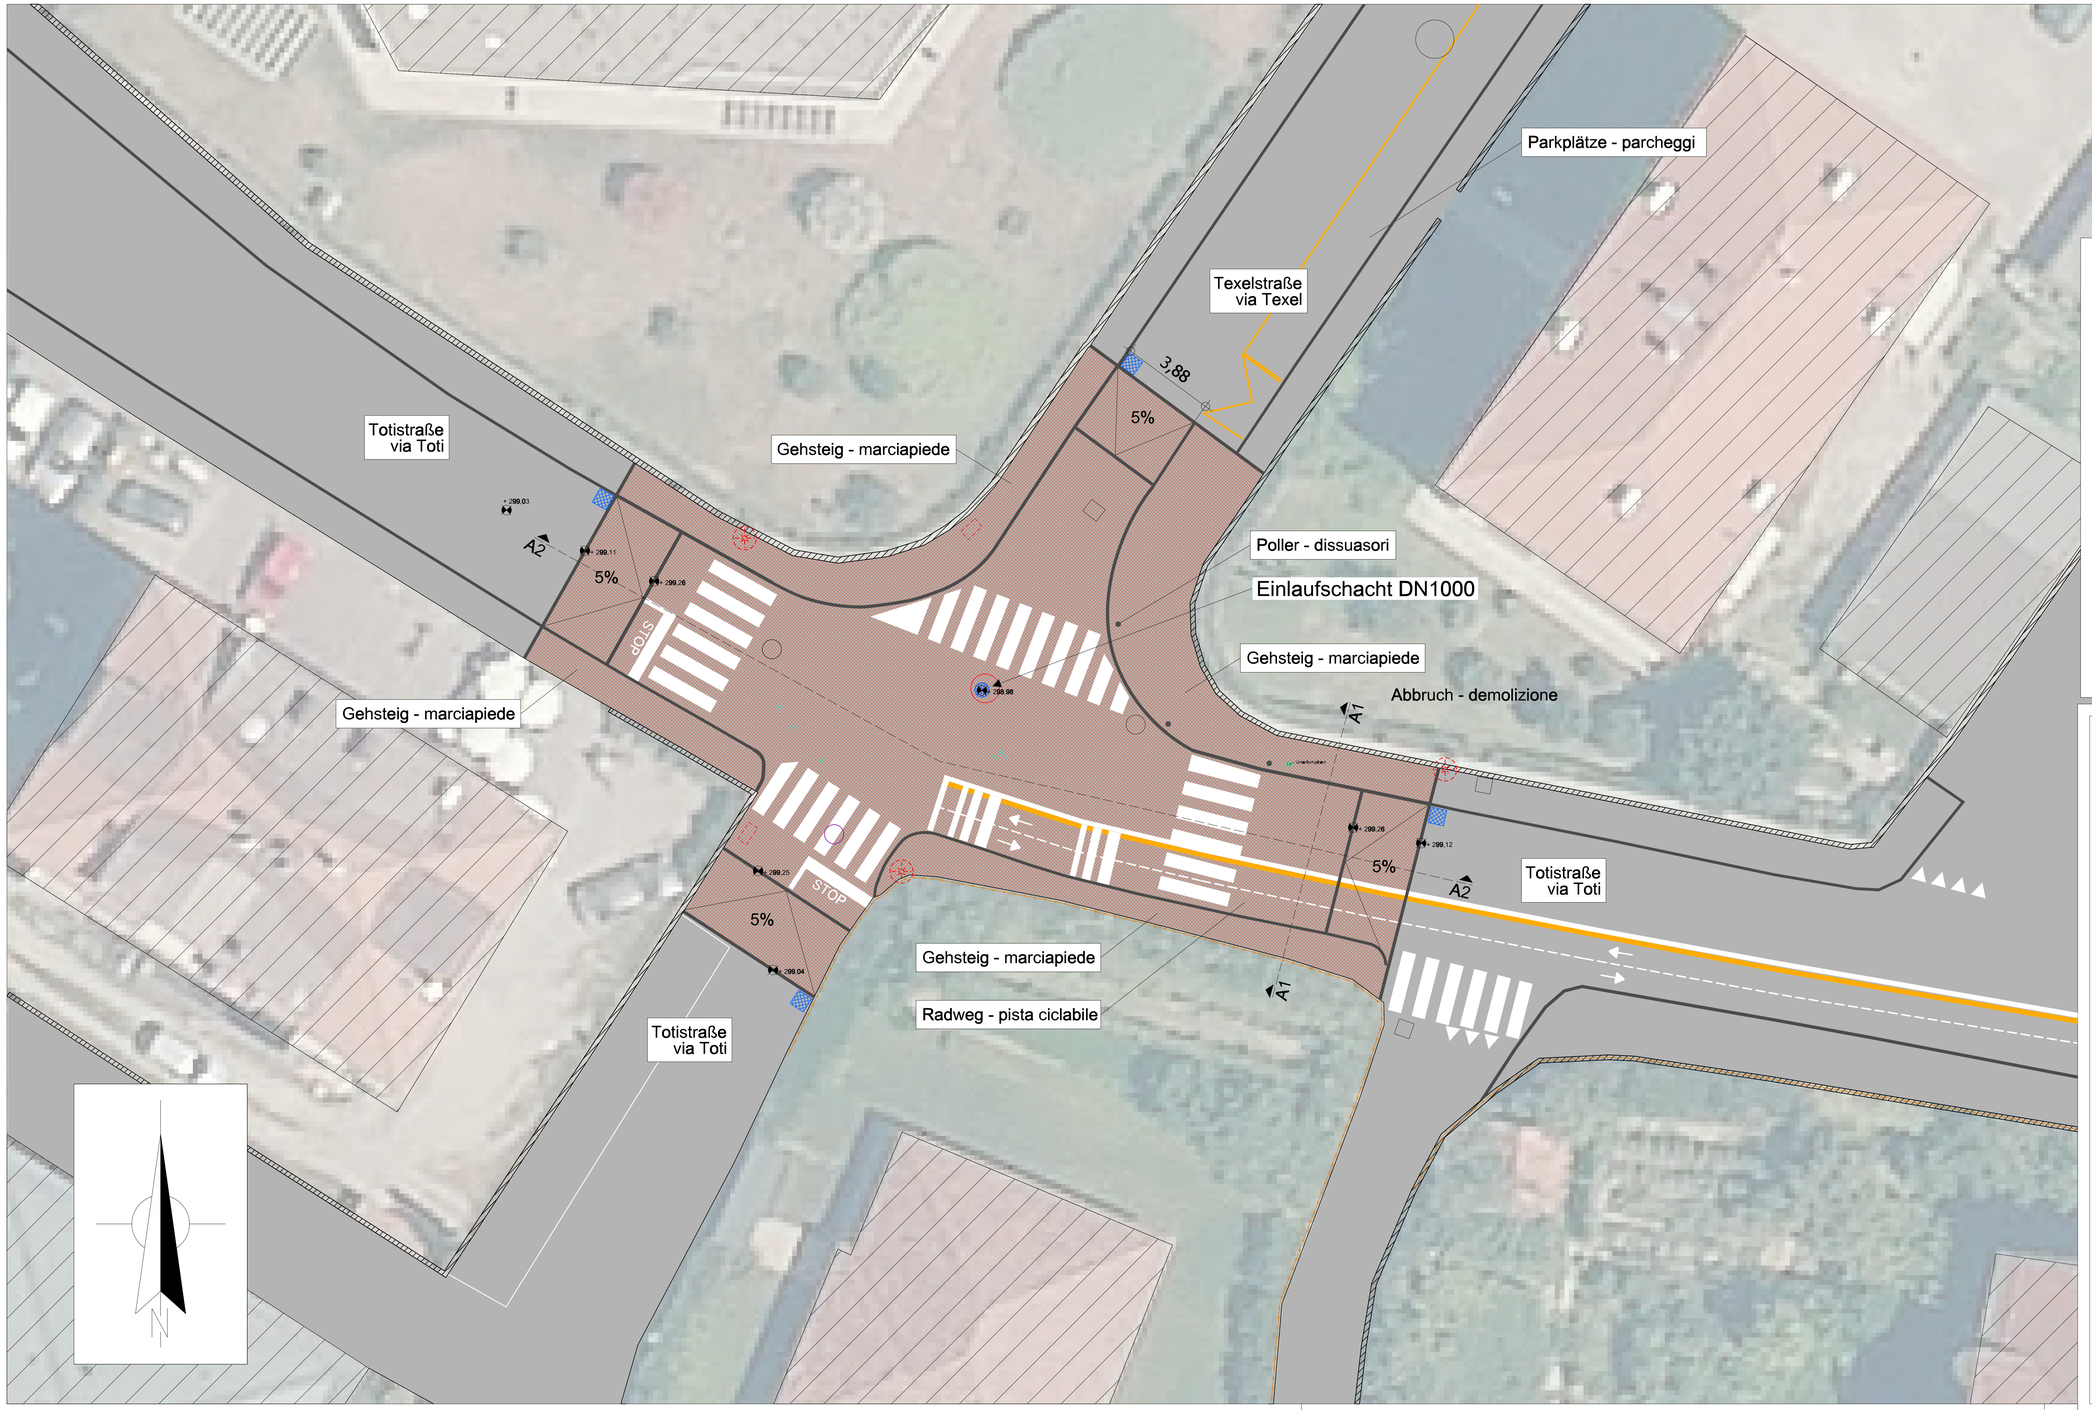

LEGENDE - LEGENDA

BESTAND	ESISTENTE
BESTEHENDER ZAUN	RECINZIONE ESISTENTE
BESTEHENDE GEBÄUDE	EDIFICI ESISTENTI
BESTEHENDER HYDRANT	IDRANTE ESISTENTE
EINLAUFSCHACHT BESTAND	POZZETTO STRADALE ESISTENTE
SCHMUTZWASSERSCHACHT BESTAND	POZZETTO ESISTENTE ACQUE NERE
TRINKWASSERSCHACHT BESTAND	POZZETTO ACQUEDOTTO ESISTENTE
TELEKOMMUNIKATIONSSCHACHT BESTAND	POZZETTO TELECOMMUNICAZIONE ESISTENTE
FERNHEIZUNGSSCHACHT BESTAND	POZZETTO
BELEUCHTUNG BESTAND	ILLUMINAZIONE ESISTENTE
SCHACHT BESTAND	POZZETTO ESISTENTE
PFLASTERBELAG	PAVIMENTAZIONE CON CUBETTI

Lage, Tiefe und Art der bestehenden Infrastrukturen sind indikativ angegeben!
Vor den Grabungsarbeiten muss eine Infrastrukturortung durchgeführt werden!
La posizione, profondità e il tipo delle infrastrutture sono raffigurate in modo indicativo!
Prima dell' inizio dei lavori di scavo deve essere eseguito un rilievo delle infrastrutture!

Alle Straßenbeschilderungen und Bodenmarkierungen müssen
laut der geltenden Straßenverkehrsordnung und den geltenden Normen ausgeführt werden!
La segnaletica stradale verticale e orizzontale deve essere conforme alle disposizioni
del codice stradale ed alle norme valid!

patscheiderpartner
ENGINEERS

Aut. Prov. Bozen / Gemeinde Meran
Prov. Aut. di Bolzano / Comune di Merano

bauherr
committente

techniker
tecnico

Ausführungsprojekt

Progetto esecutivo

bauherr committente	Stadtgemeinde Meran Lauben 192 I 39012 Meran (BZ)	Comune di Merano Via Portici 192 I 39012 Merano (BZ)
projekt progetto	Umgestaltung Kreuzung Texelstraße - Totistraße	Rimodellazione dell'incrocio Via Texel - Via Toti
inhalt contenuto	Lageplan Endstand	Planimetria stato finale

gezeichnet disegnato	geändert modificato				maßstab scala	anlage nr. elaborato n.
np 28.03.2023	a				1:100	08
kontrolliert - controllato	b					
np 28.03.2023	c					
fläche area	projekt nr. nr.progetto 22-275	T:\PROJEKTE\202222_275_grnd_meran_kreuz_texelauf\plan\dgn\01_ausf_mod_02.dgn 08_Lageplan_Endstand				

ingenieure/ingegneri patscheider & partner gmbh-srl
tel. +39 0473 83 05 05 - fax +39 0473 83 53 01
info@ipp.bz.it - www.patscheiderpartner.it

i-39024 mals/malles (bz) - glurnserstraße 5/k via glorenza
i-39100 bozen/bolzano - avogadrostraße 2 via avogadro
a-6130 schwaz - mindelheimerstraße 6