


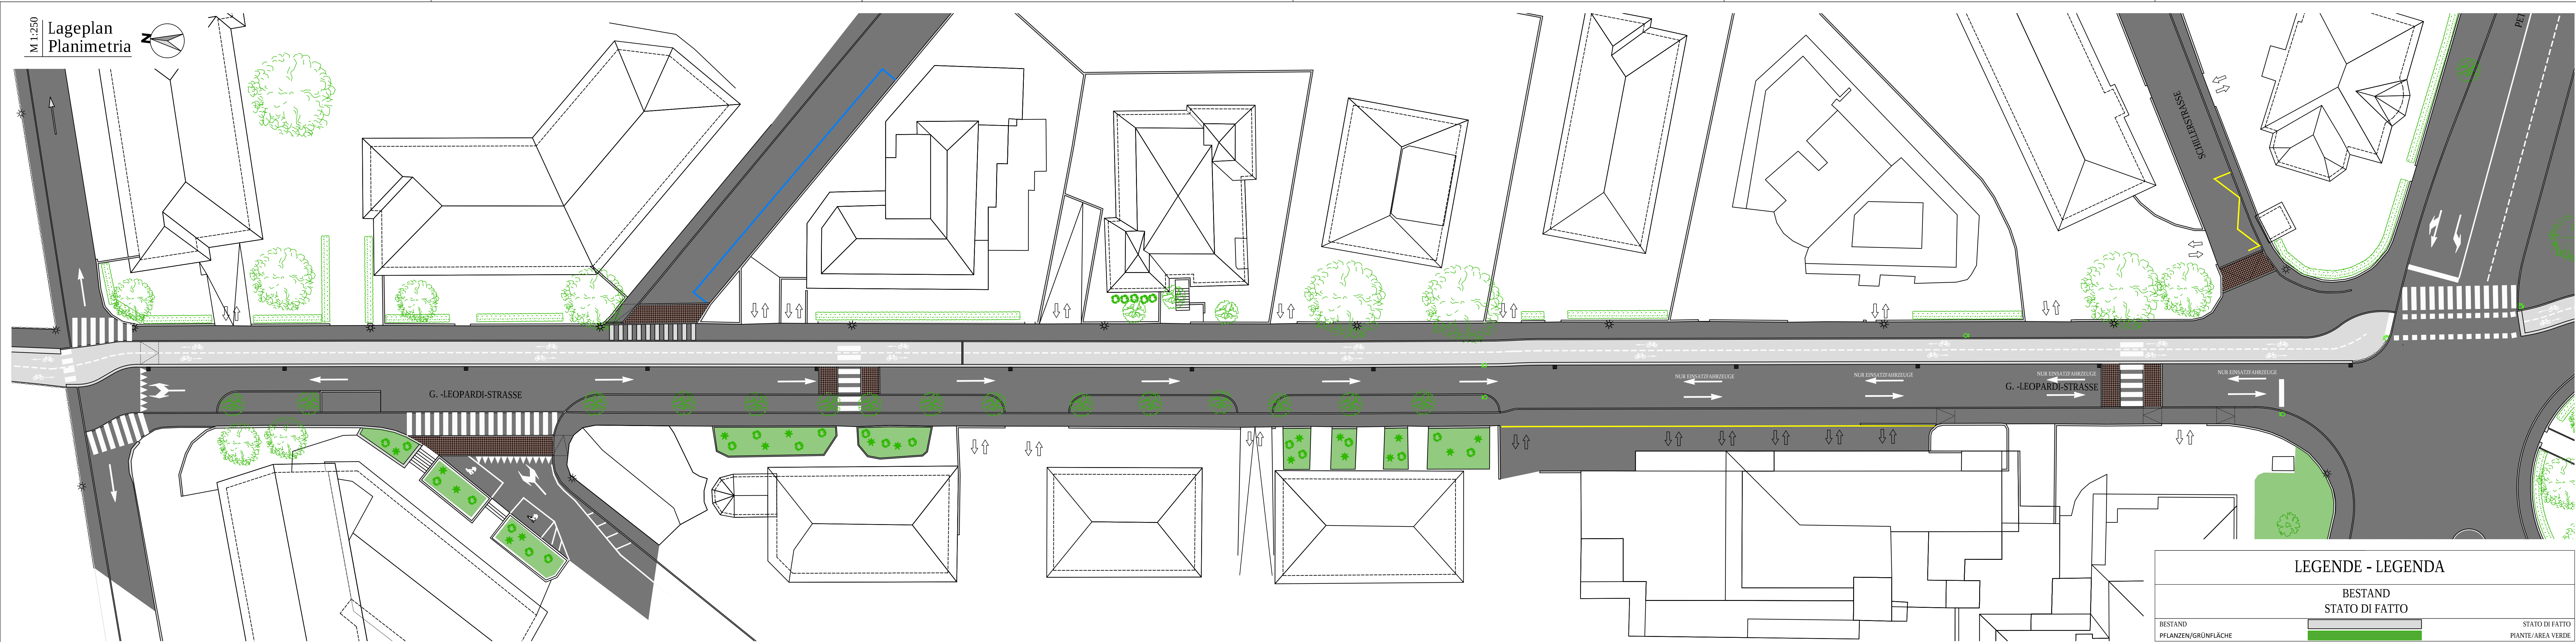

Autonome Provinz Bozen - Südtirol
Stadtgemeinde Meran

Provincia Autonoma di Bolzano - Alto Adige
Comune di Merano

Neugestaltung der G.-Leopardi-Straße im Abschnitt der Petrarca- und A.-Manzoni-Straße
-Baulos 2- Umgestaltung obere G.-Leopardi-Straße in der Stadtgemeinde Meran

Sistemazione della Via G.-Leopardi nel tratto Via Petrarca e Via A. Manzoni
-Lotto 2- Sistemazione Via G.-Leopardi superiore nel Comune di Merano

Ausführungsprojekt • Progetto esecutivo

Lageplan Projekt
Planimetria progetto

Inhalt - Oggetto Lageplan - Planimetria

1:250

Projekt Nr. - Progetto n° 17067

Plan Nr. - Tavola n° 3.5 | 17.08.2020 | Originalfassung

Bauherr - Committente Stadtgemeinde Meran
Lauben Nr.192
I-39012 Meran



Techniker - Tecnico Dr. Ing. Markus Hesse

HESSE INGENIEURBÜRO
STUDIO D'INGEGNERIA

Via J. Weingartner Str. 4
39022 Algund Lagundo
Tel. +39 0473 690 644
info@ing-hesse.com
www.ing-hesse.com

ORDINE DEGLI INGEGNERI
DELLA PROV. DI BOLZANO
Dr. Ing. MARKUS HESSE
Nr. 1346
INGENIEURKAMMER
DER PROVINZ BOZEN