
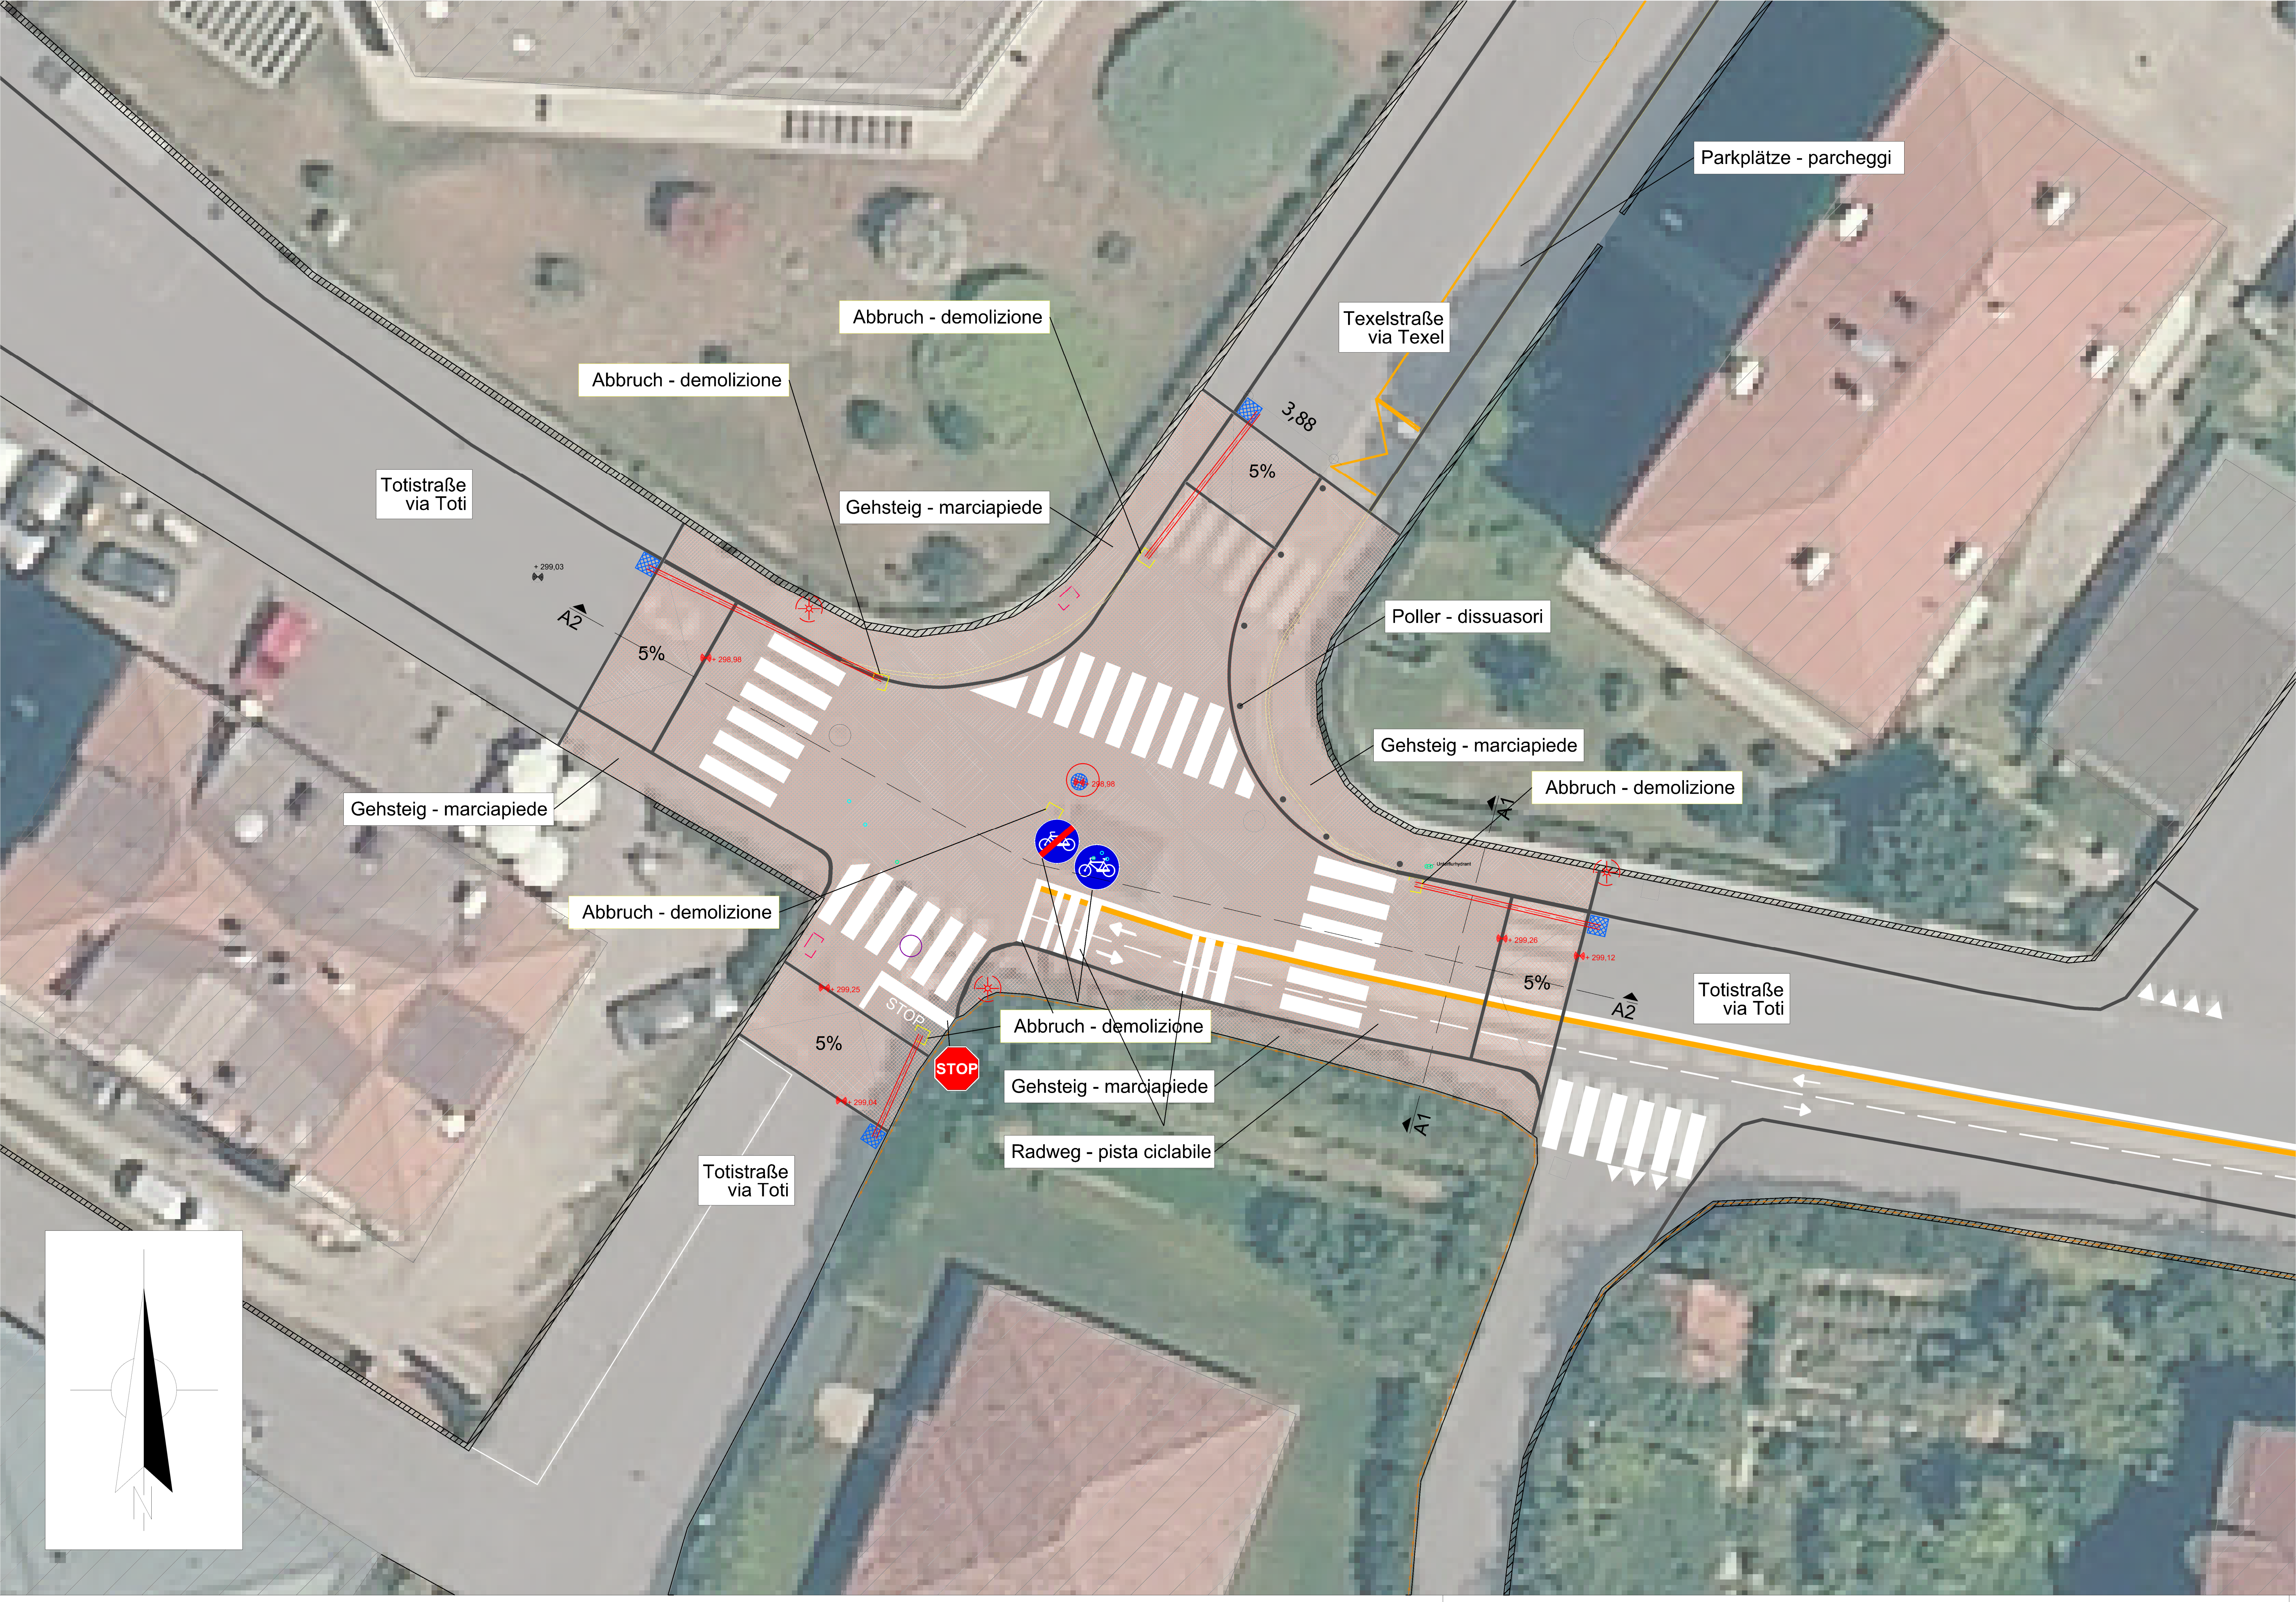


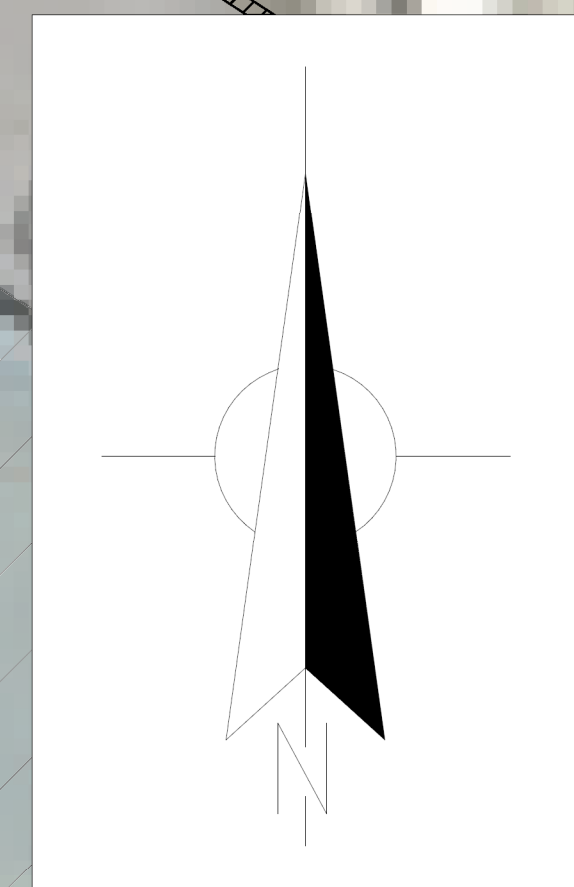

Totistraße
via Toti

Abbruch - demolizione

Abbruch - demolizione

Gehsteig - marciapiede

Texelstraße
via Texel

Parkplätze - parcheggi

Poller - dissuasori

Gehsteig - marciapiede

Abbruch - demolizione

Gehsteig - marciapiede

Abbruch - demolizione

Abbruch - demolizione

Gehsteig - marciapiede

Radweg - pista ciclabile

Totistraße
via Toti

Totistraße
via Toti

STOP